



☐ Οικότοπος 2250* "Θίνες των παραλιών με είδη *Juniperus*"

Χωροσταθμικές καμπύλες

— 20 μ.

— 4 μ.

..... 2 μ.

■■■■■■■■ Διαμόρφωση - σήμανση του μονοπατιού
και τοποθέτηση ενημερωτικών
πινακίδων σε κατάλληλες θέσεις


Οριοθέτηση του οικοτόπου
με ξύλινους πασσάλους

 Τοποθέτηση ενημερωτικής πινακίδας εισόδου στον οικότοπο

 Τοποθέτηση πινακίδων
πληροφόρησης των επισκεπτών
υπο μορφή "περιπτέρου"

Κλίμακα 1:6.000



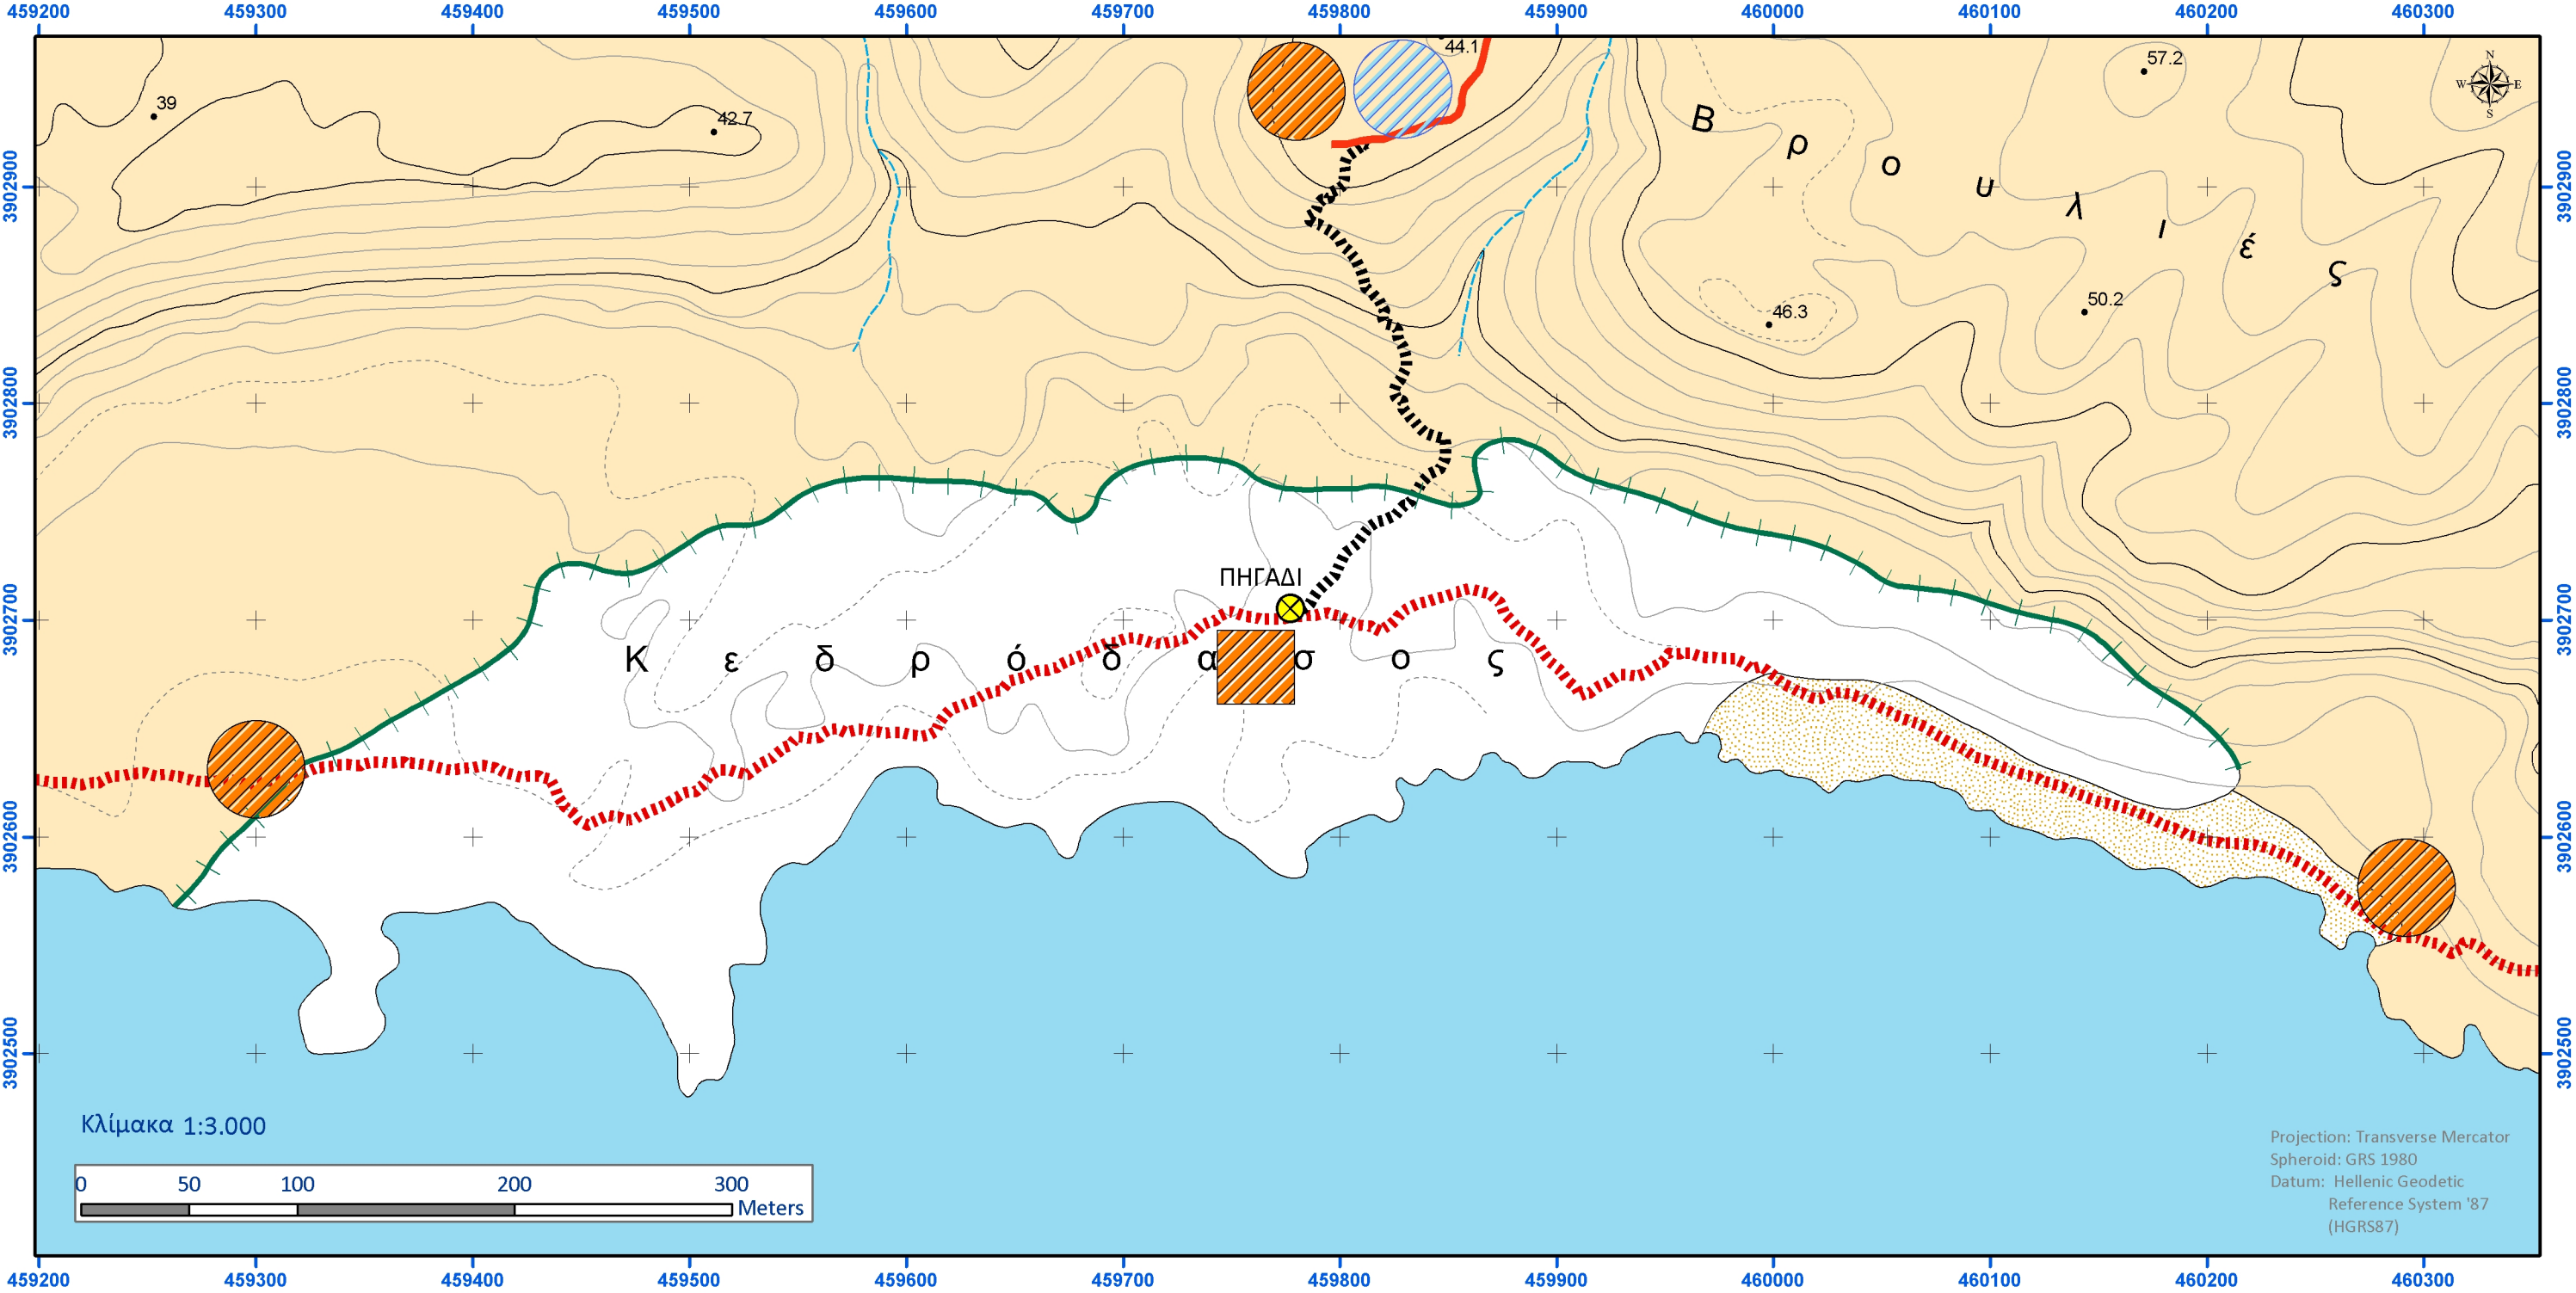


ΥΠΟΜΝΗΜΑ

- 2250* Θίνες των παραλιών με είδη Juniperus
- 2120 Κινούμενες θίνες με Ammophila arenaria
- 5420 Φρύγανα με Sarcopoterium spinosum

Χωροσταθμικές καμπύλες
— 20 μ.
— 4 μ.
- - - 2 μ.

- Διαμόρφωση χώρου πάρκινγκ
Τοποθέτηση κάδων αποκομιδής απορριμμάτων
- Τοποθέτηση ενημερωτικών πινακίδων εισόδου στον οικότοπο
- Τοποθέτηση πινακίδων πληροφόρησης των επισκεπτών υπο μορφή "περιπτέρου"

- Διαμόρφωση μονοπατιού προσέγγισης του οικοτόπου
- Σήμανση του μονοπατιού Ε4 και τοποθέτηση ενημερωτικών πινακίδων σε κατάλληλες θέσεις
- Τοποθέτηση ξύλινων διαδρόμων σε τμήματα του μονοπατιού
- Οριοθέτηση του οικοτόπου με ξύλινους πασσάλους

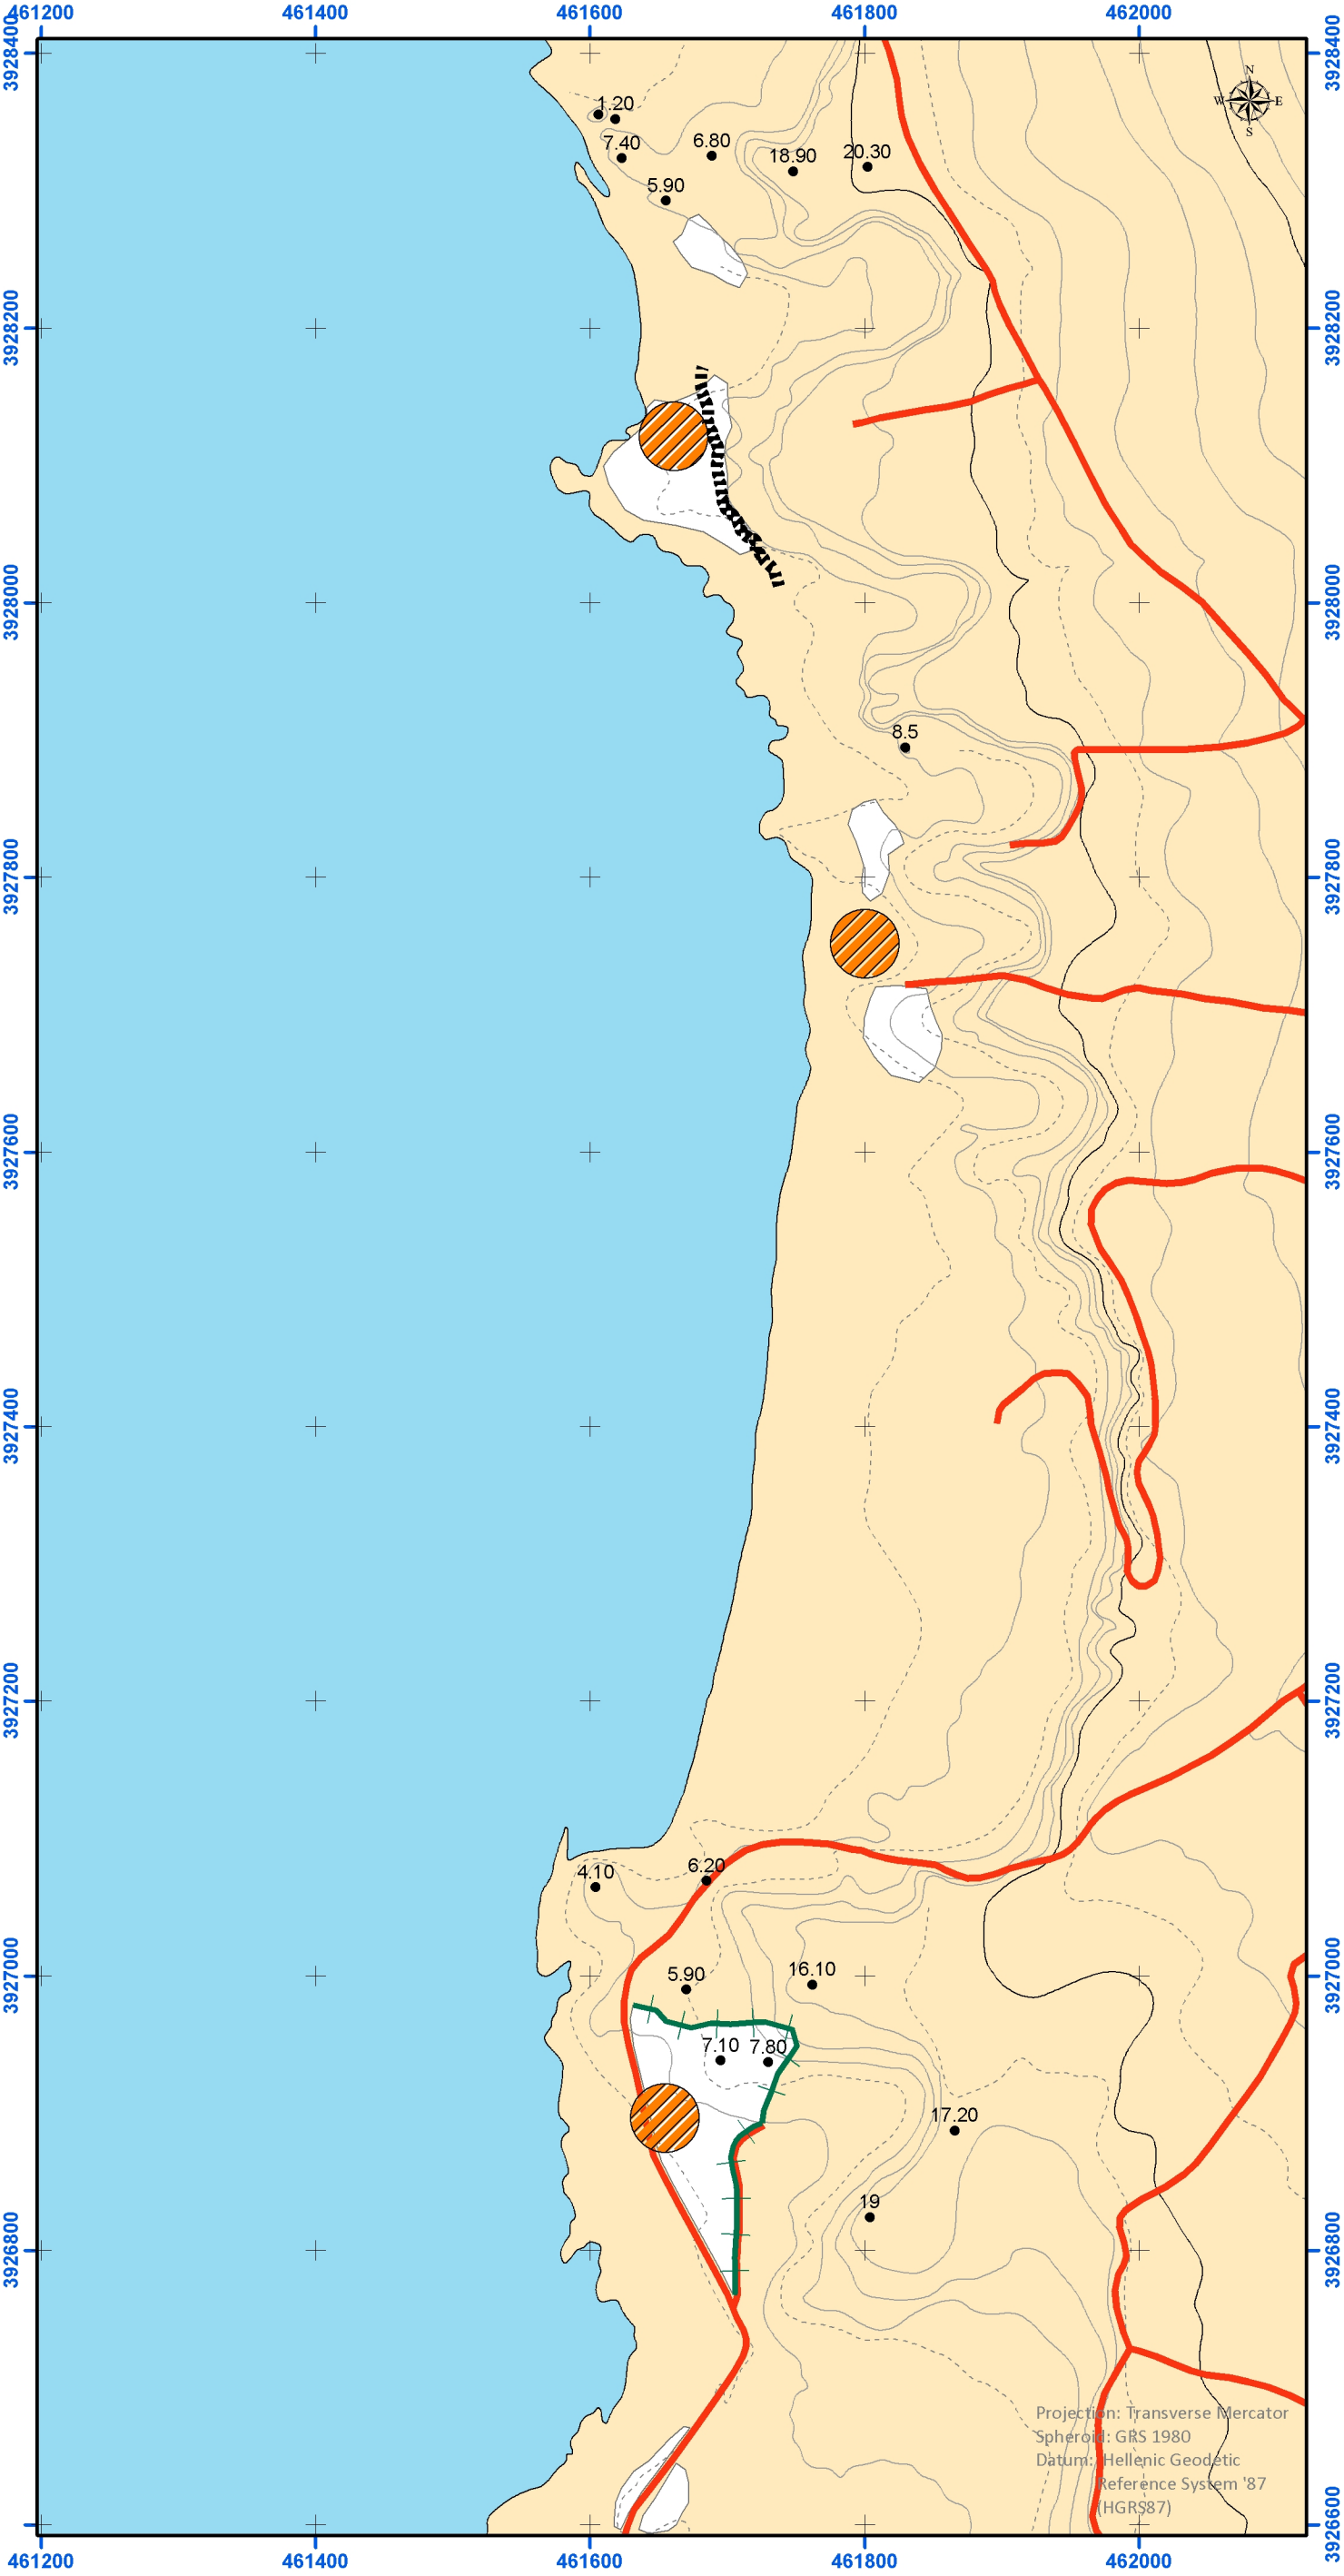

ΥΠΟΜΝΗΜΑ

Οικότοπος 2250*
"Θίνες των παραλιών με είδη Juniperus"

Χωροσταθμικές καμπύλες
— 20 μ.
— 4 μ.
- - - 2 μ.


Περίφραξη - Οριοθέτηση
του οικοτόπου

Διαμόρφωση μονοπατιού

Τοποθέτηση ενημερωτικής
πινακίδας

Κλίμακα 1:5.008



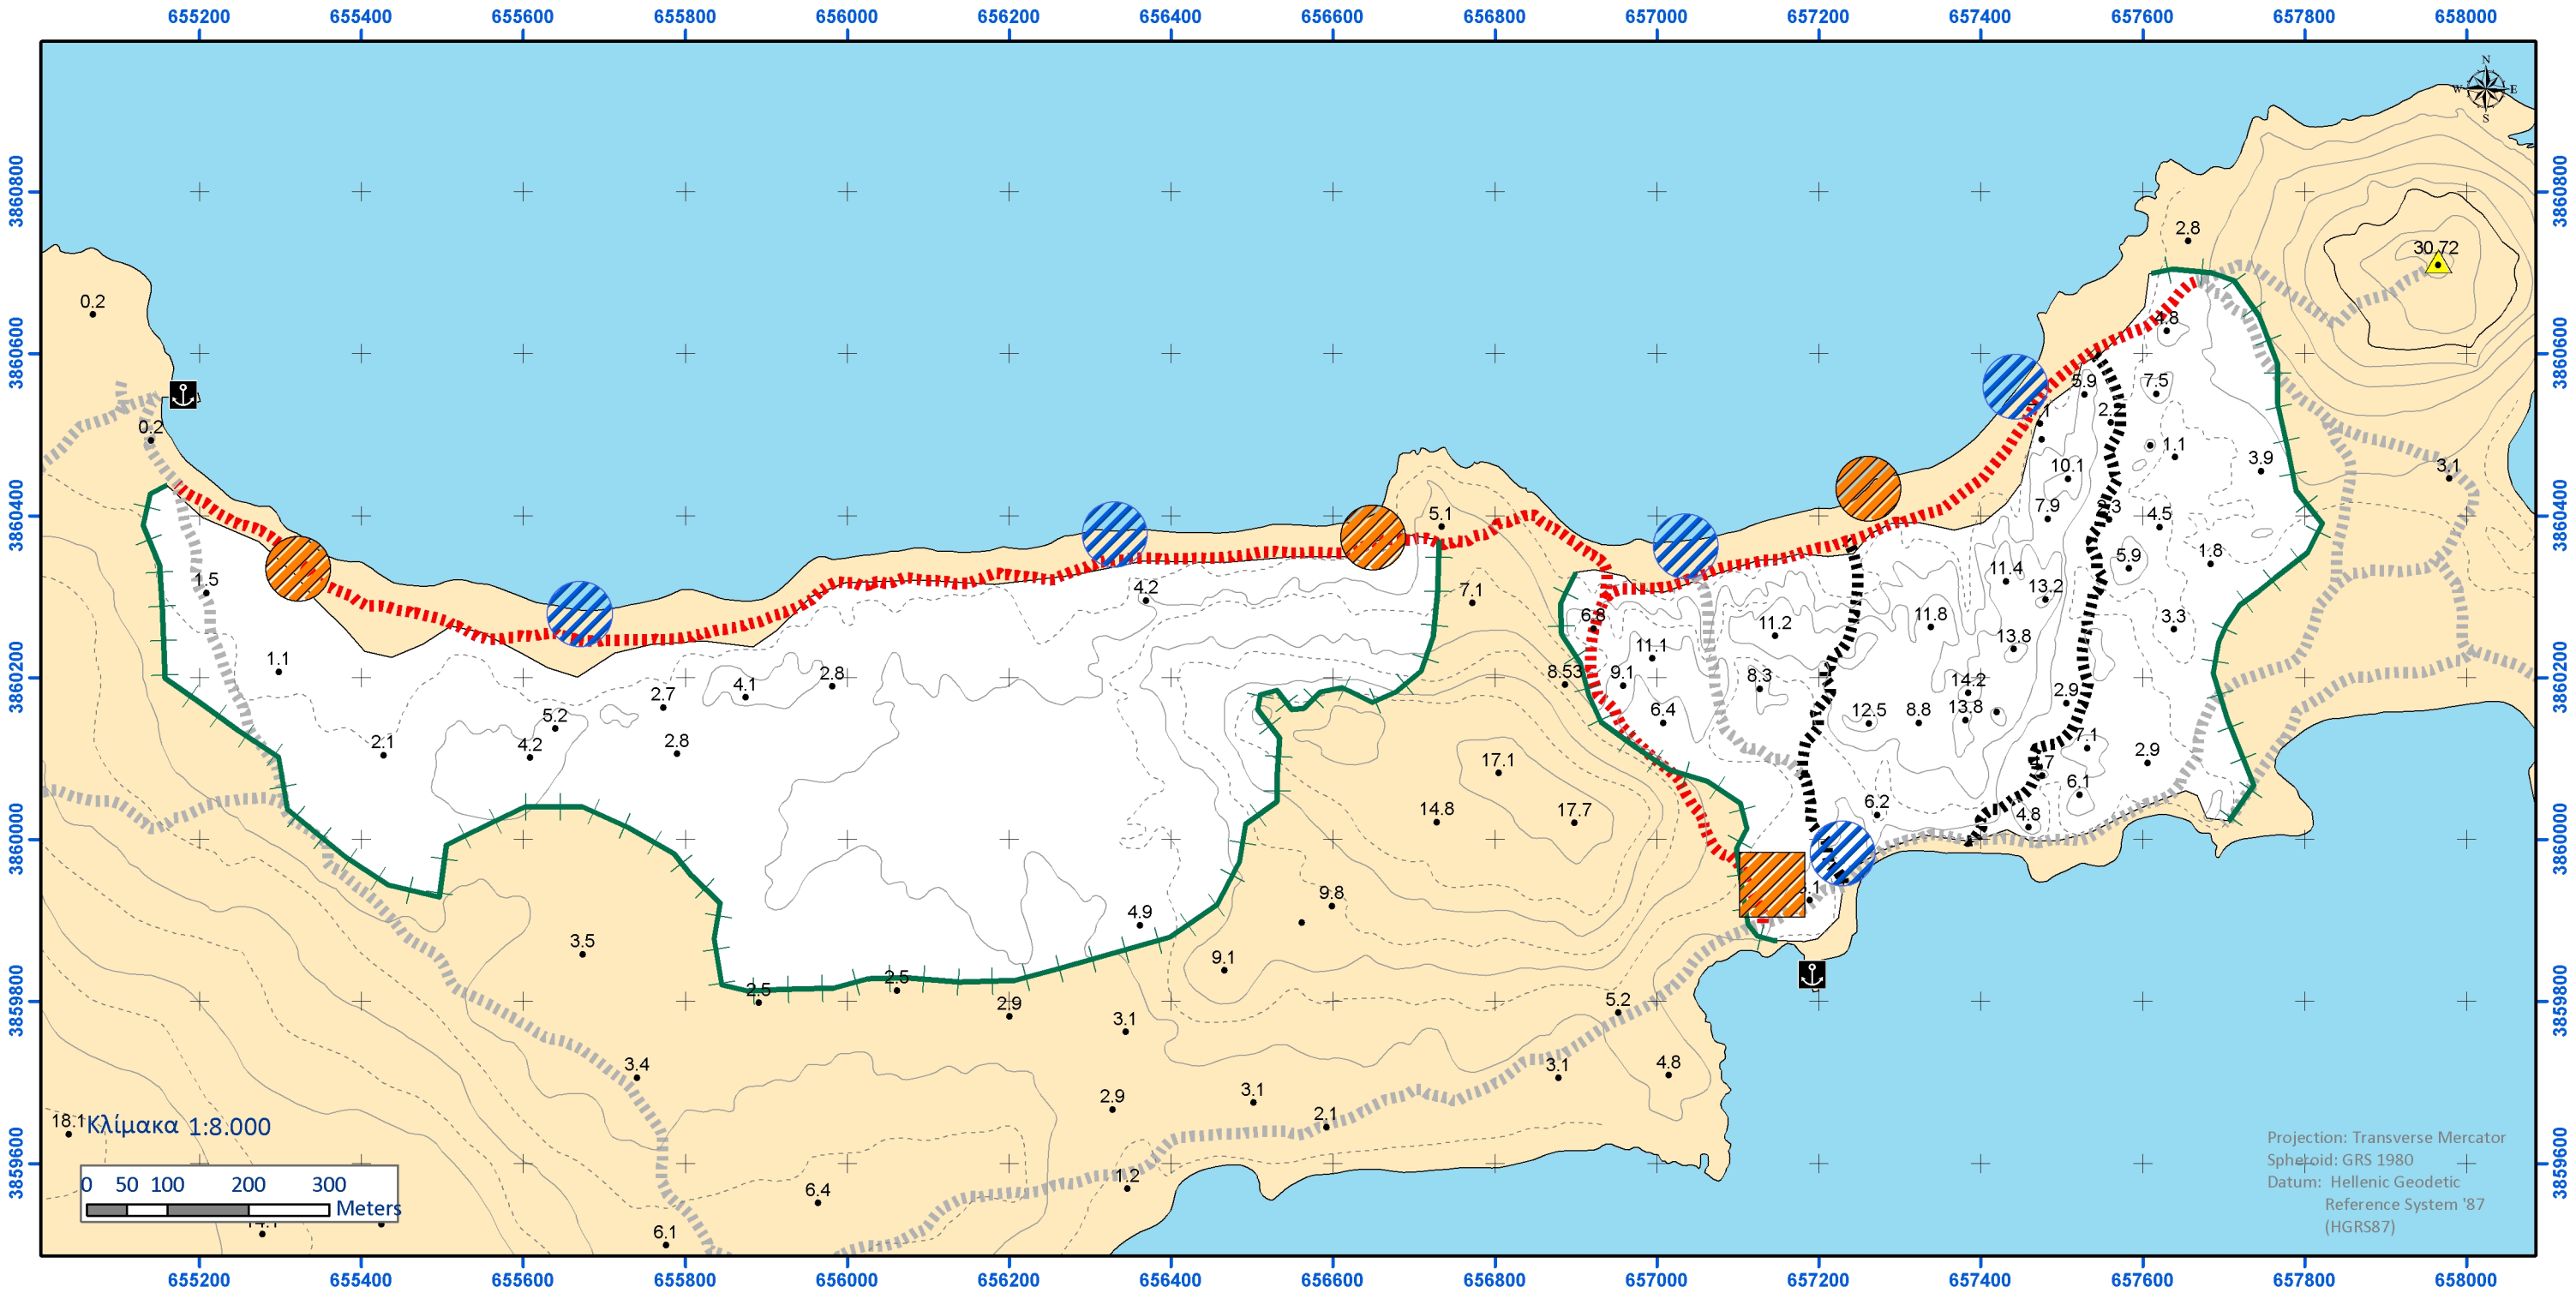

ΥΠΟΜΝΗΜΑ

2250* Θίνες των παραλιών με είδη Juniperus

Χωροσταθμικές καμπύλες

20 μ.

4 μ.

2 μ.

Προβλήτα

Τοποθέτηση κάδων αποκομιδής απορριμάτων


Τοποθέτηση ενημερωτικών πινακίδων

Τοποθέτηση πινακίδων πληροφόρησης των επισκεπτών υπο μορφή "περιπτέρου"

Σήμανση - Διαμόρφωση μονοπατιών εντός του οικοτόπου

Διαμόρφωση κύριου μονοπατιού

Οριοθέτηση του οικοτόπου με ξύλινους πασσάλους

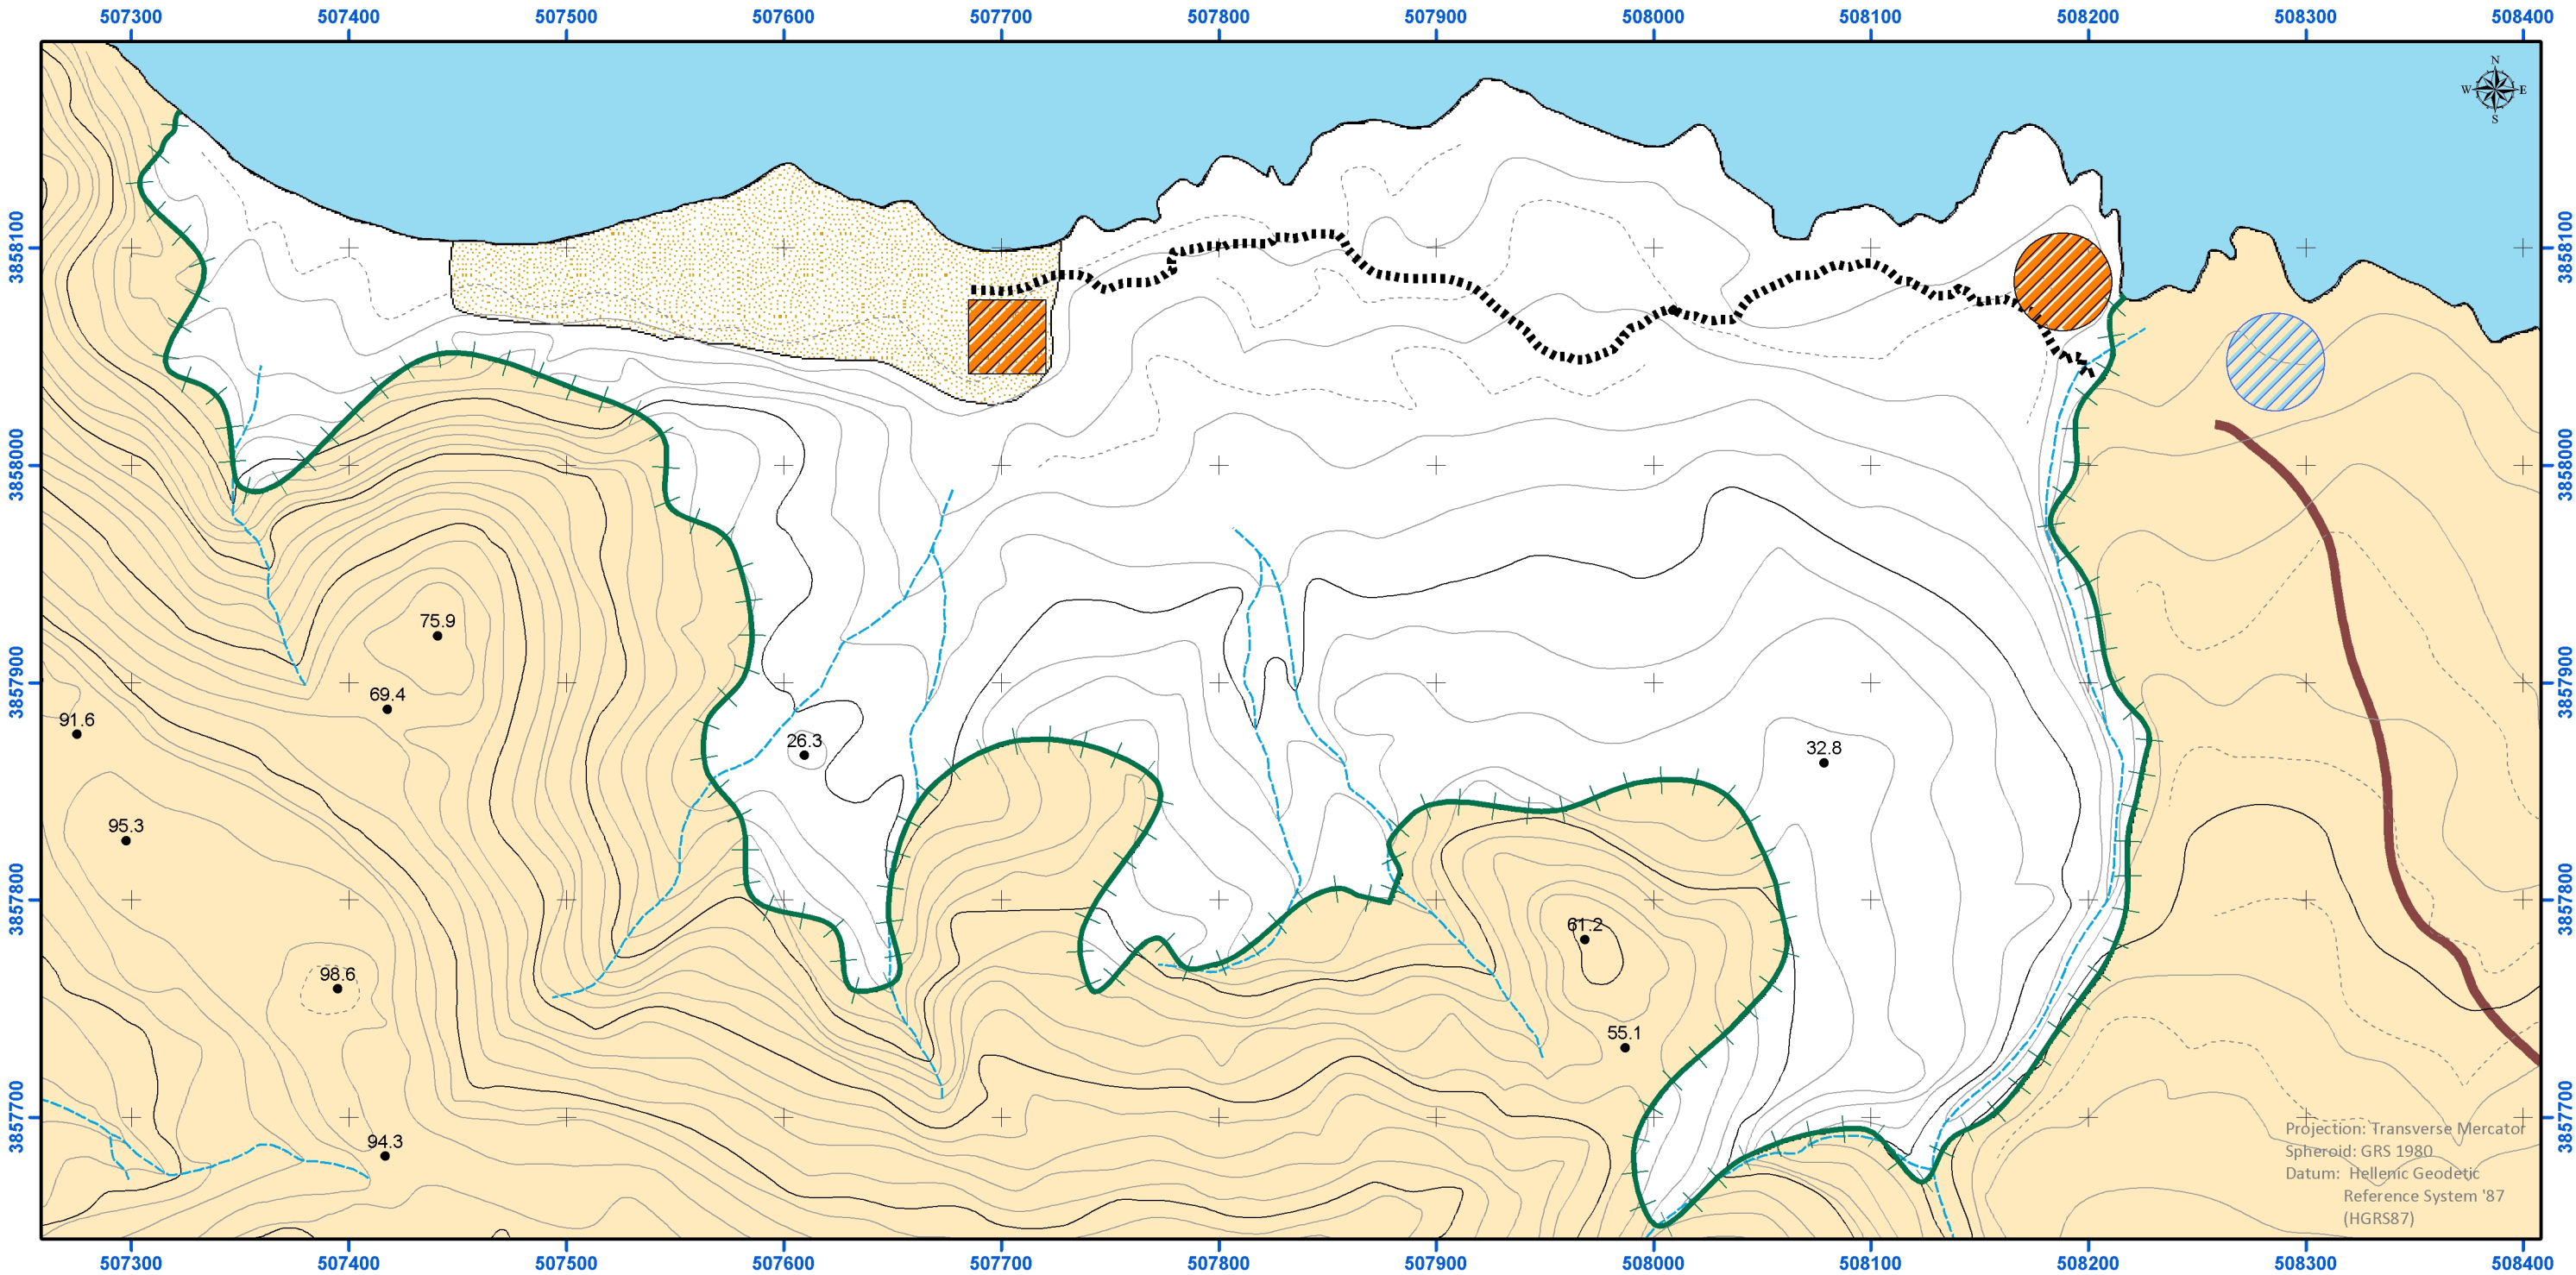

ΥΠΟΜΝΗΜΑ

- Οικότοπος 2250* "Θίνες των παραλιών με είδη Juniperus"
- Οικότοπος 2110 "Υποτυπώδεις κινούμενες θίνες"

Χωροσταθμικές καμπύλες
— 20 μ.
— 4 μ.
- - - 2 μ.
— Χωματόδρομος



Τοποθέτηση κάδων αποκομιδής απορριμάτων



Τοποθέτηση ενημερωτικής πινακίδας εισόδου στον οικότοπο



Τοποθέτηση πινακίδων πληροφόρησης των επισκεπτών υπο μορφή "περιπτέρου"





Οριοθέτηση του οικότοπου με ξύλινους πασσάλους



Διαμόρφωση - σήμανση του μονοπατιού και τοποθέτηση ενημερωτικών πινακίδων σε κατάλληλες θέσεις

Κλίμακα 1:3.000

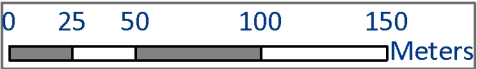

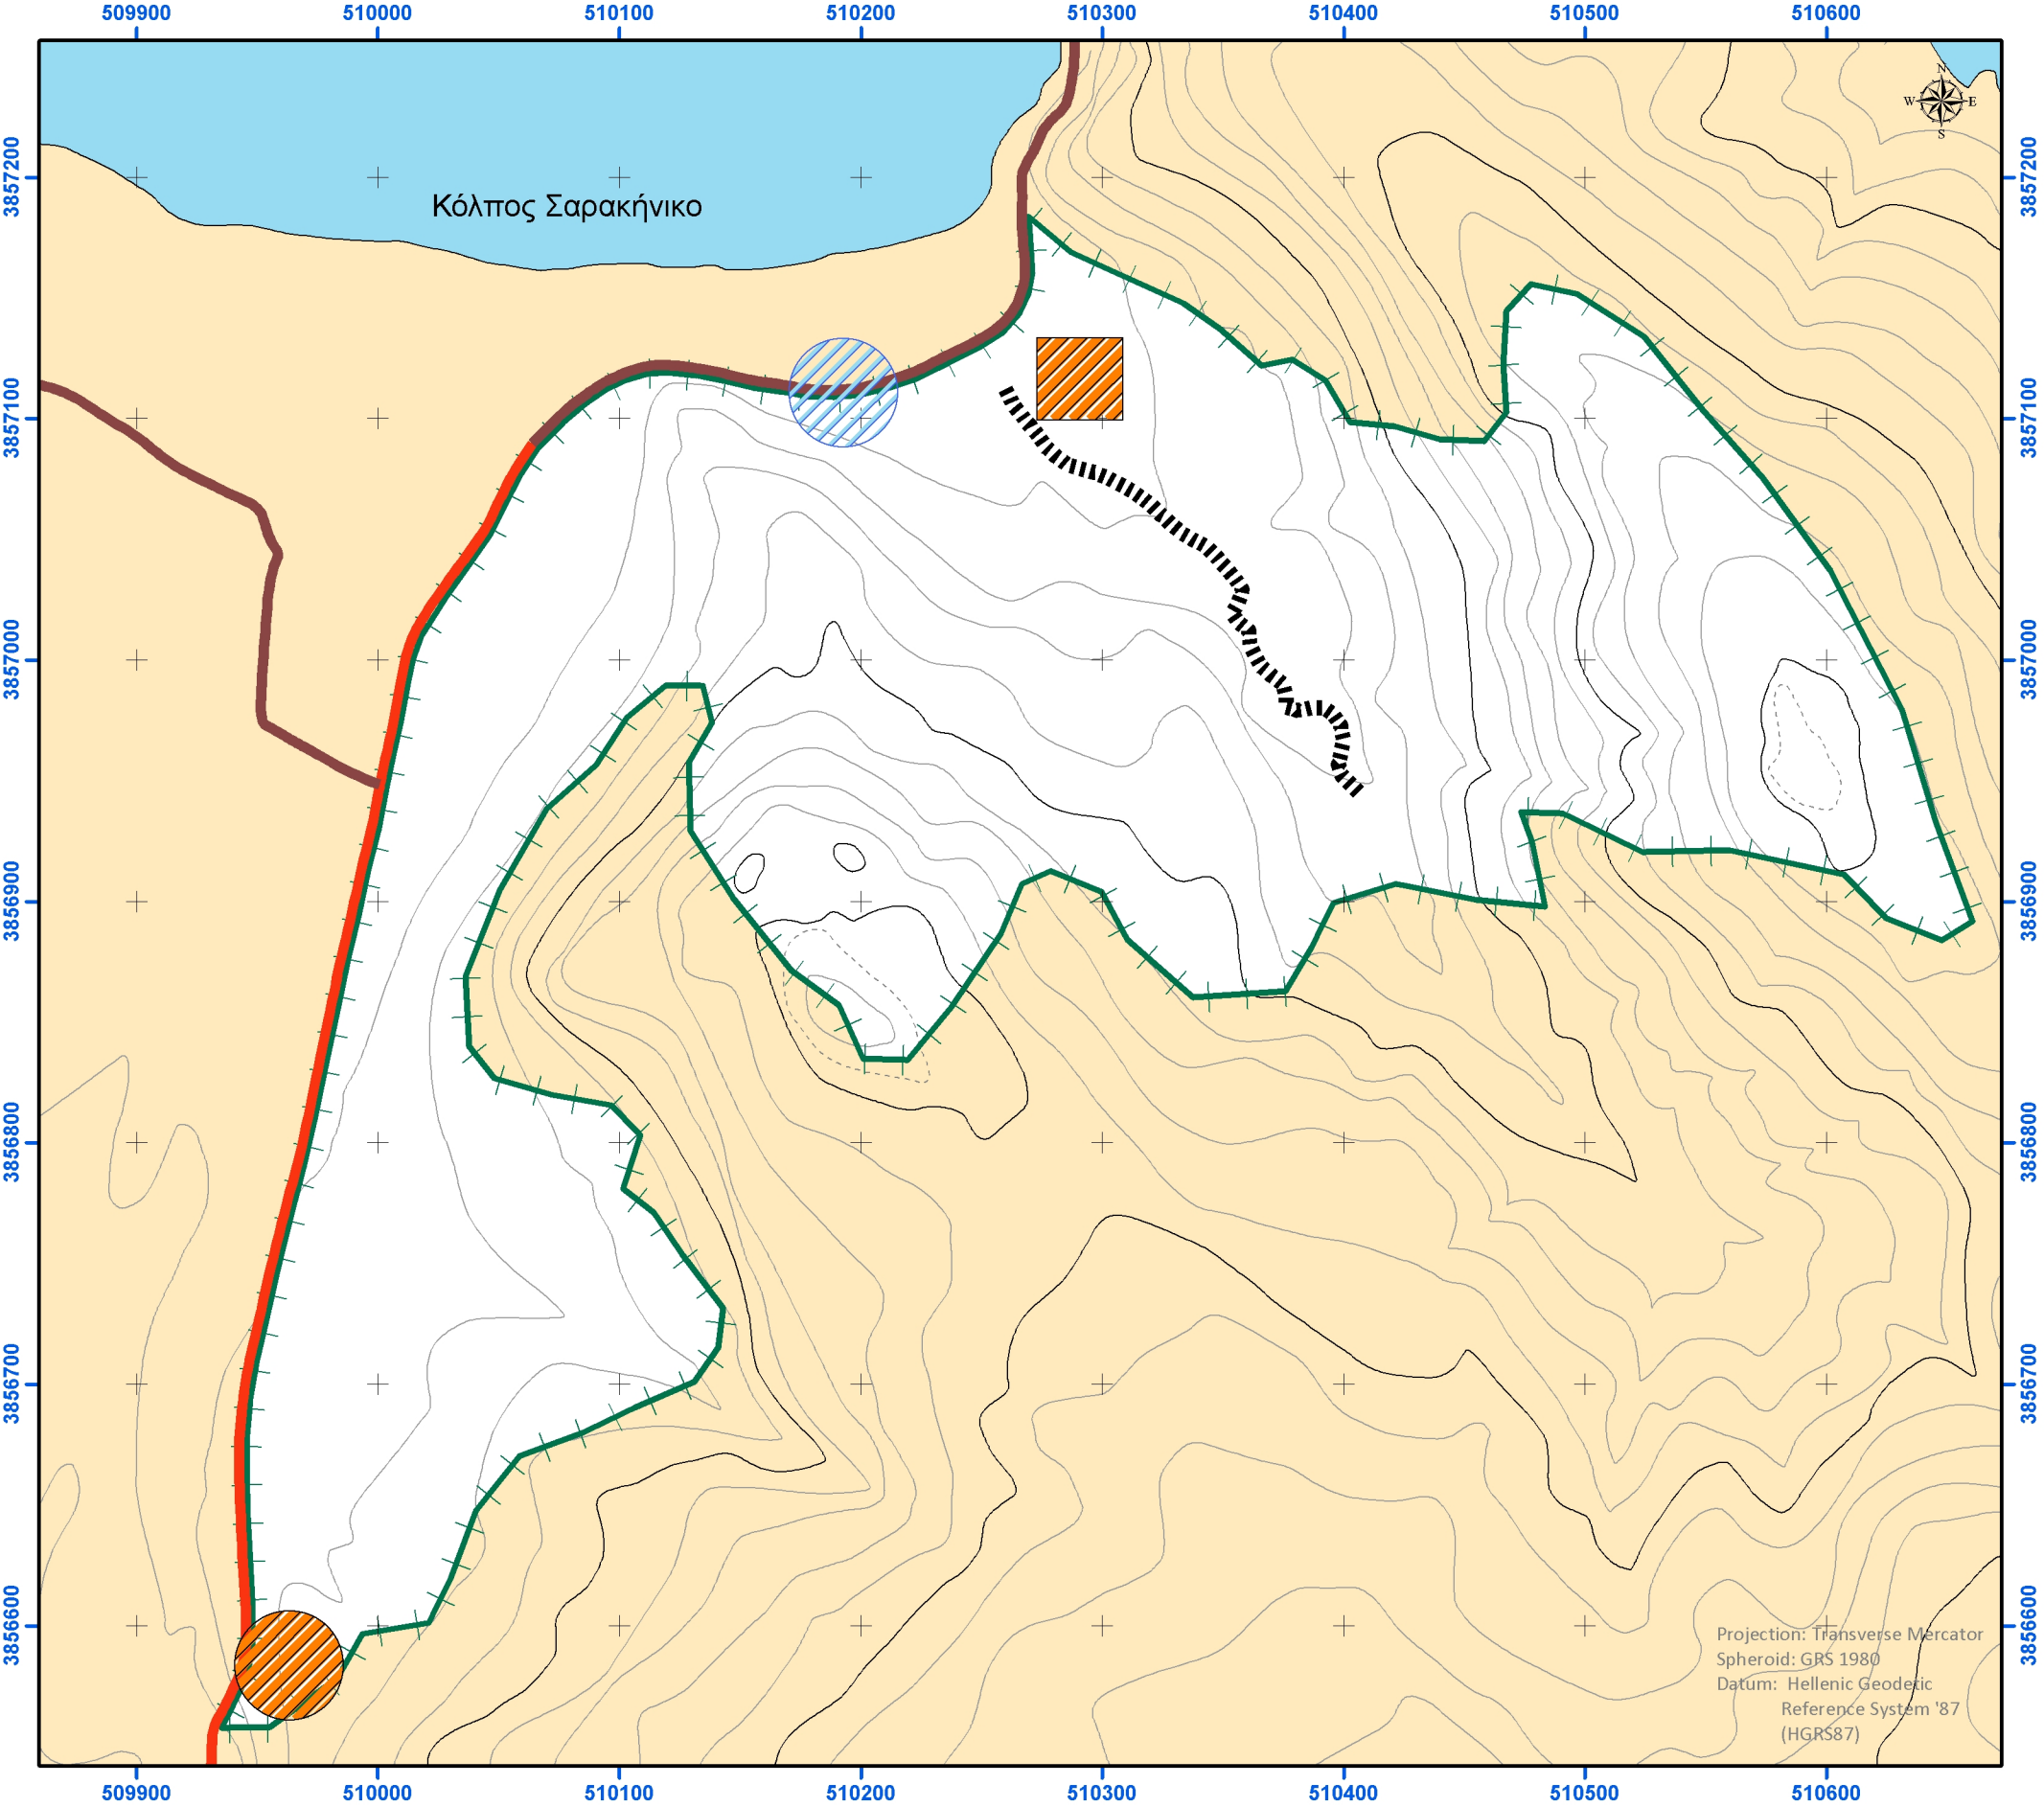

ΥΠΟΜΝΗΜΑ

Οικότοπος 2250* "Θίνες των παραλιών με είδη Juniperus"

Χωροσταθμικές καμπύλες

— 20 μ.
— 4 μ.
- - - 2 μ.

Οριοθέτηση του οικοτόπου
με ξύλινους πασσάλους

Σήμανση του μονοπατιού
και τοποθέτηση ενημερωτικών
πινακίδων σε κατάλληλες θέσεις
Τοποθέτηση ξύλινων διαδρόμων
σε τμήματα του μονοπατιού

Τοποθέτηση κάδων αποκομιδής
απορριμάτων

Τοποθέτηση πινακίδων
πληροφόρησης των επισκεπτών
υπο μορφή "περυπτέρου"

Τοποθέτηση ενημερωτικής πινακίδας
εισόδου στον οικοτόπο

Κλίμακα 1:3.000

